



RESIDENTIE "Het Bergstraatje"

Bergstraatje 1B | 2580 Beerzel-Putte


Bouwen van een meergezinswoning met 3 wooneenheden



APPARTEMENT 0.1 - niveau 0

- bruto vloeroppervlakte appartement: 128 m²
- oppervlakte terras: 17,5 m²
- oppervlakte tuin: 195 m²

- 2 slaapkamers
- 1 badkamer

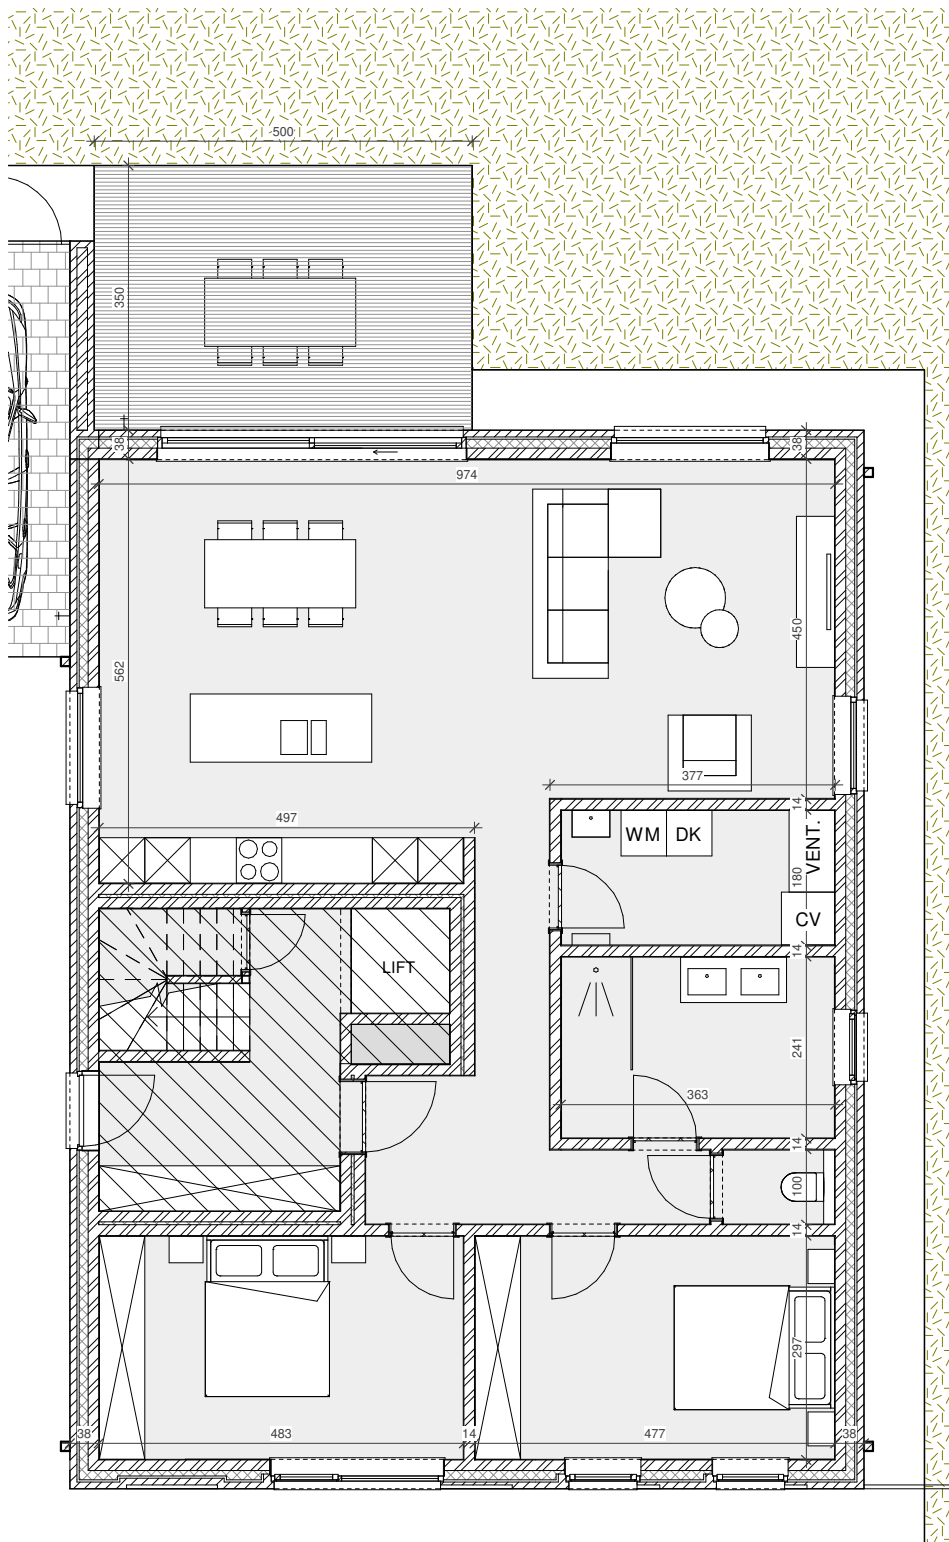

APPARTEMENT 0.1



VP 2019.58.TRP.BEE | **SCHAAL** 1/100
BLADNR 01/04 [A4] | **DATUM** 30-06-2020

Architectenbureau Mossoux bvba | Berlaarbaan 167 | B-2960 Sint-Katelijne-Waver | +32(0)15 55 40 86 | www.mossouxarchitecten.be
 Alle maten zijn richtinggevend; deze kunnen afwijken omwille van architectonische, constructieve of technische redenen. Losse inrichting en
 ingemaakt meubilair zijn louter illustratief en maken geen deel uit van de verkoopsovereenkomst. Inrichting keuken en sanitair volgens keuze
 van de koper. Visualisaties van het betreffende project zijn indicatief. Deze tekeningen blijven eigendom van Mossoux Architecten, niets
 hiervan mag gekopieerd, verspreid of uitgevoerd worden zonder schriftelijke toelating van de architect.

0 1 2 3 4 5m

